
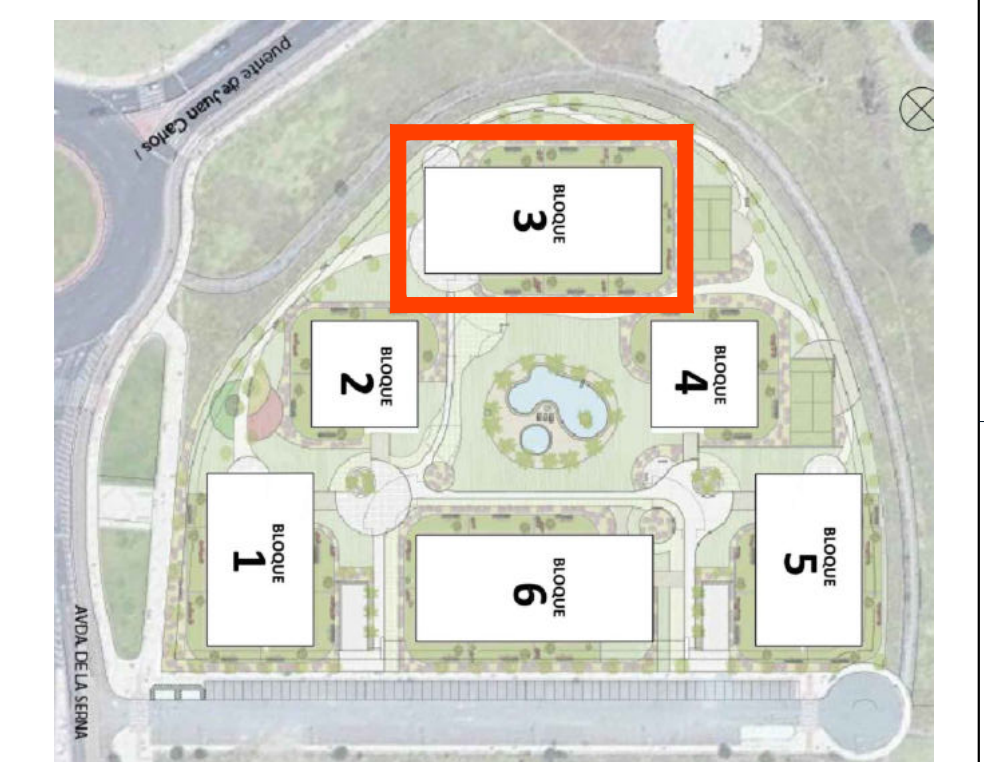


El presente documento es copia de su original, del que es autor el arquitecto D. Esteban Morán Navazo. Su utilización total o parcial, así como cualquier reproducción o edición a terceros, requerirá la previa autorización expresa de su autor, quedando en todo caso prohibido cualquier uso no autorizado de mismo.

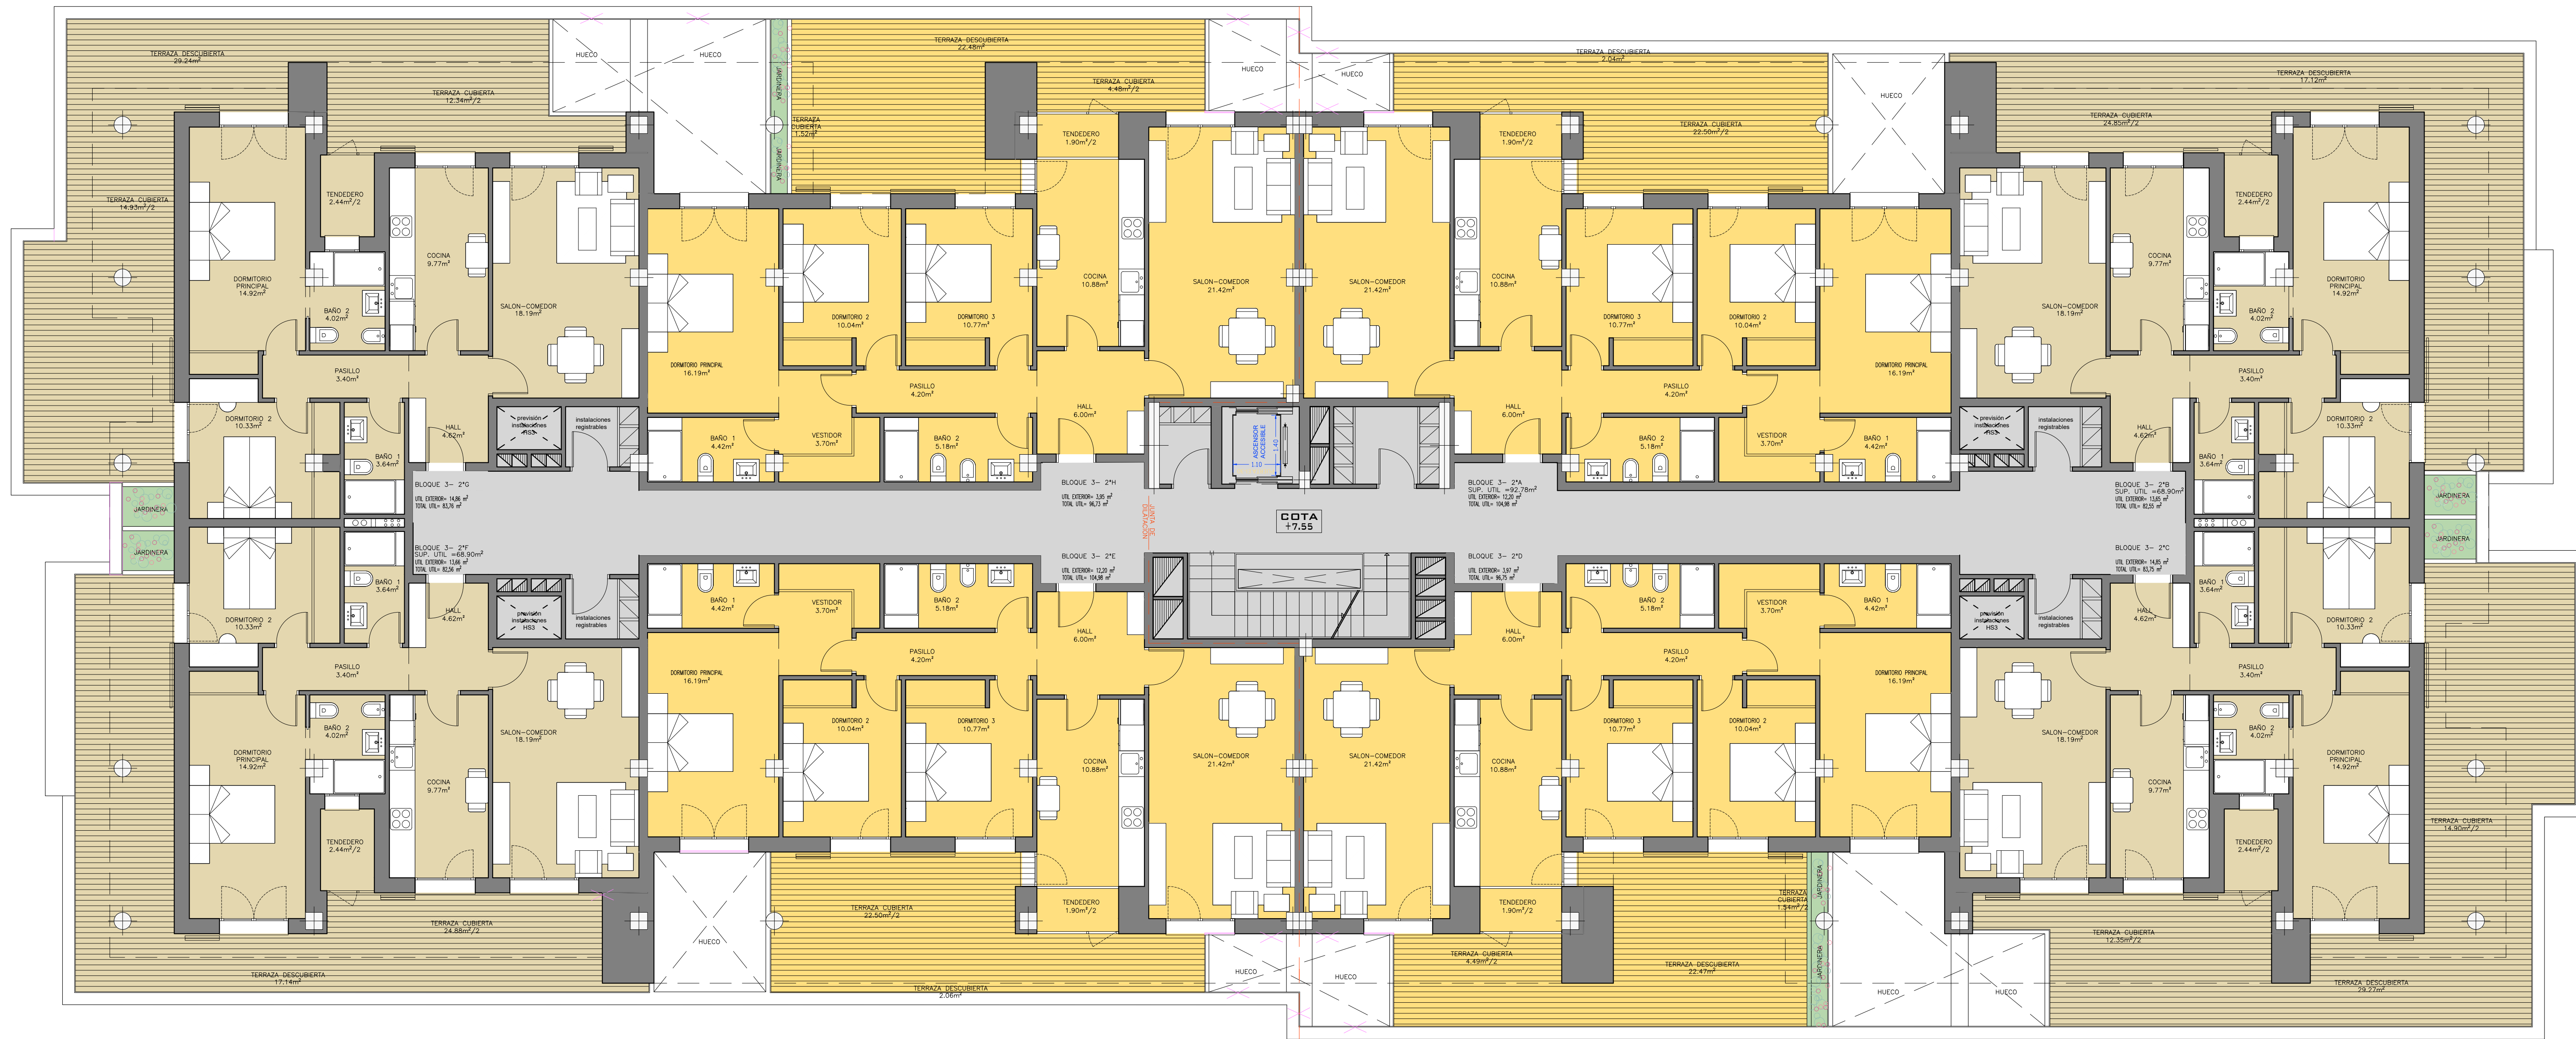

PLANTA SEGUNDA
BLOQUE B3